


PŮDORYS 3.NP - DVORNÍ ČÁST
M 1:50

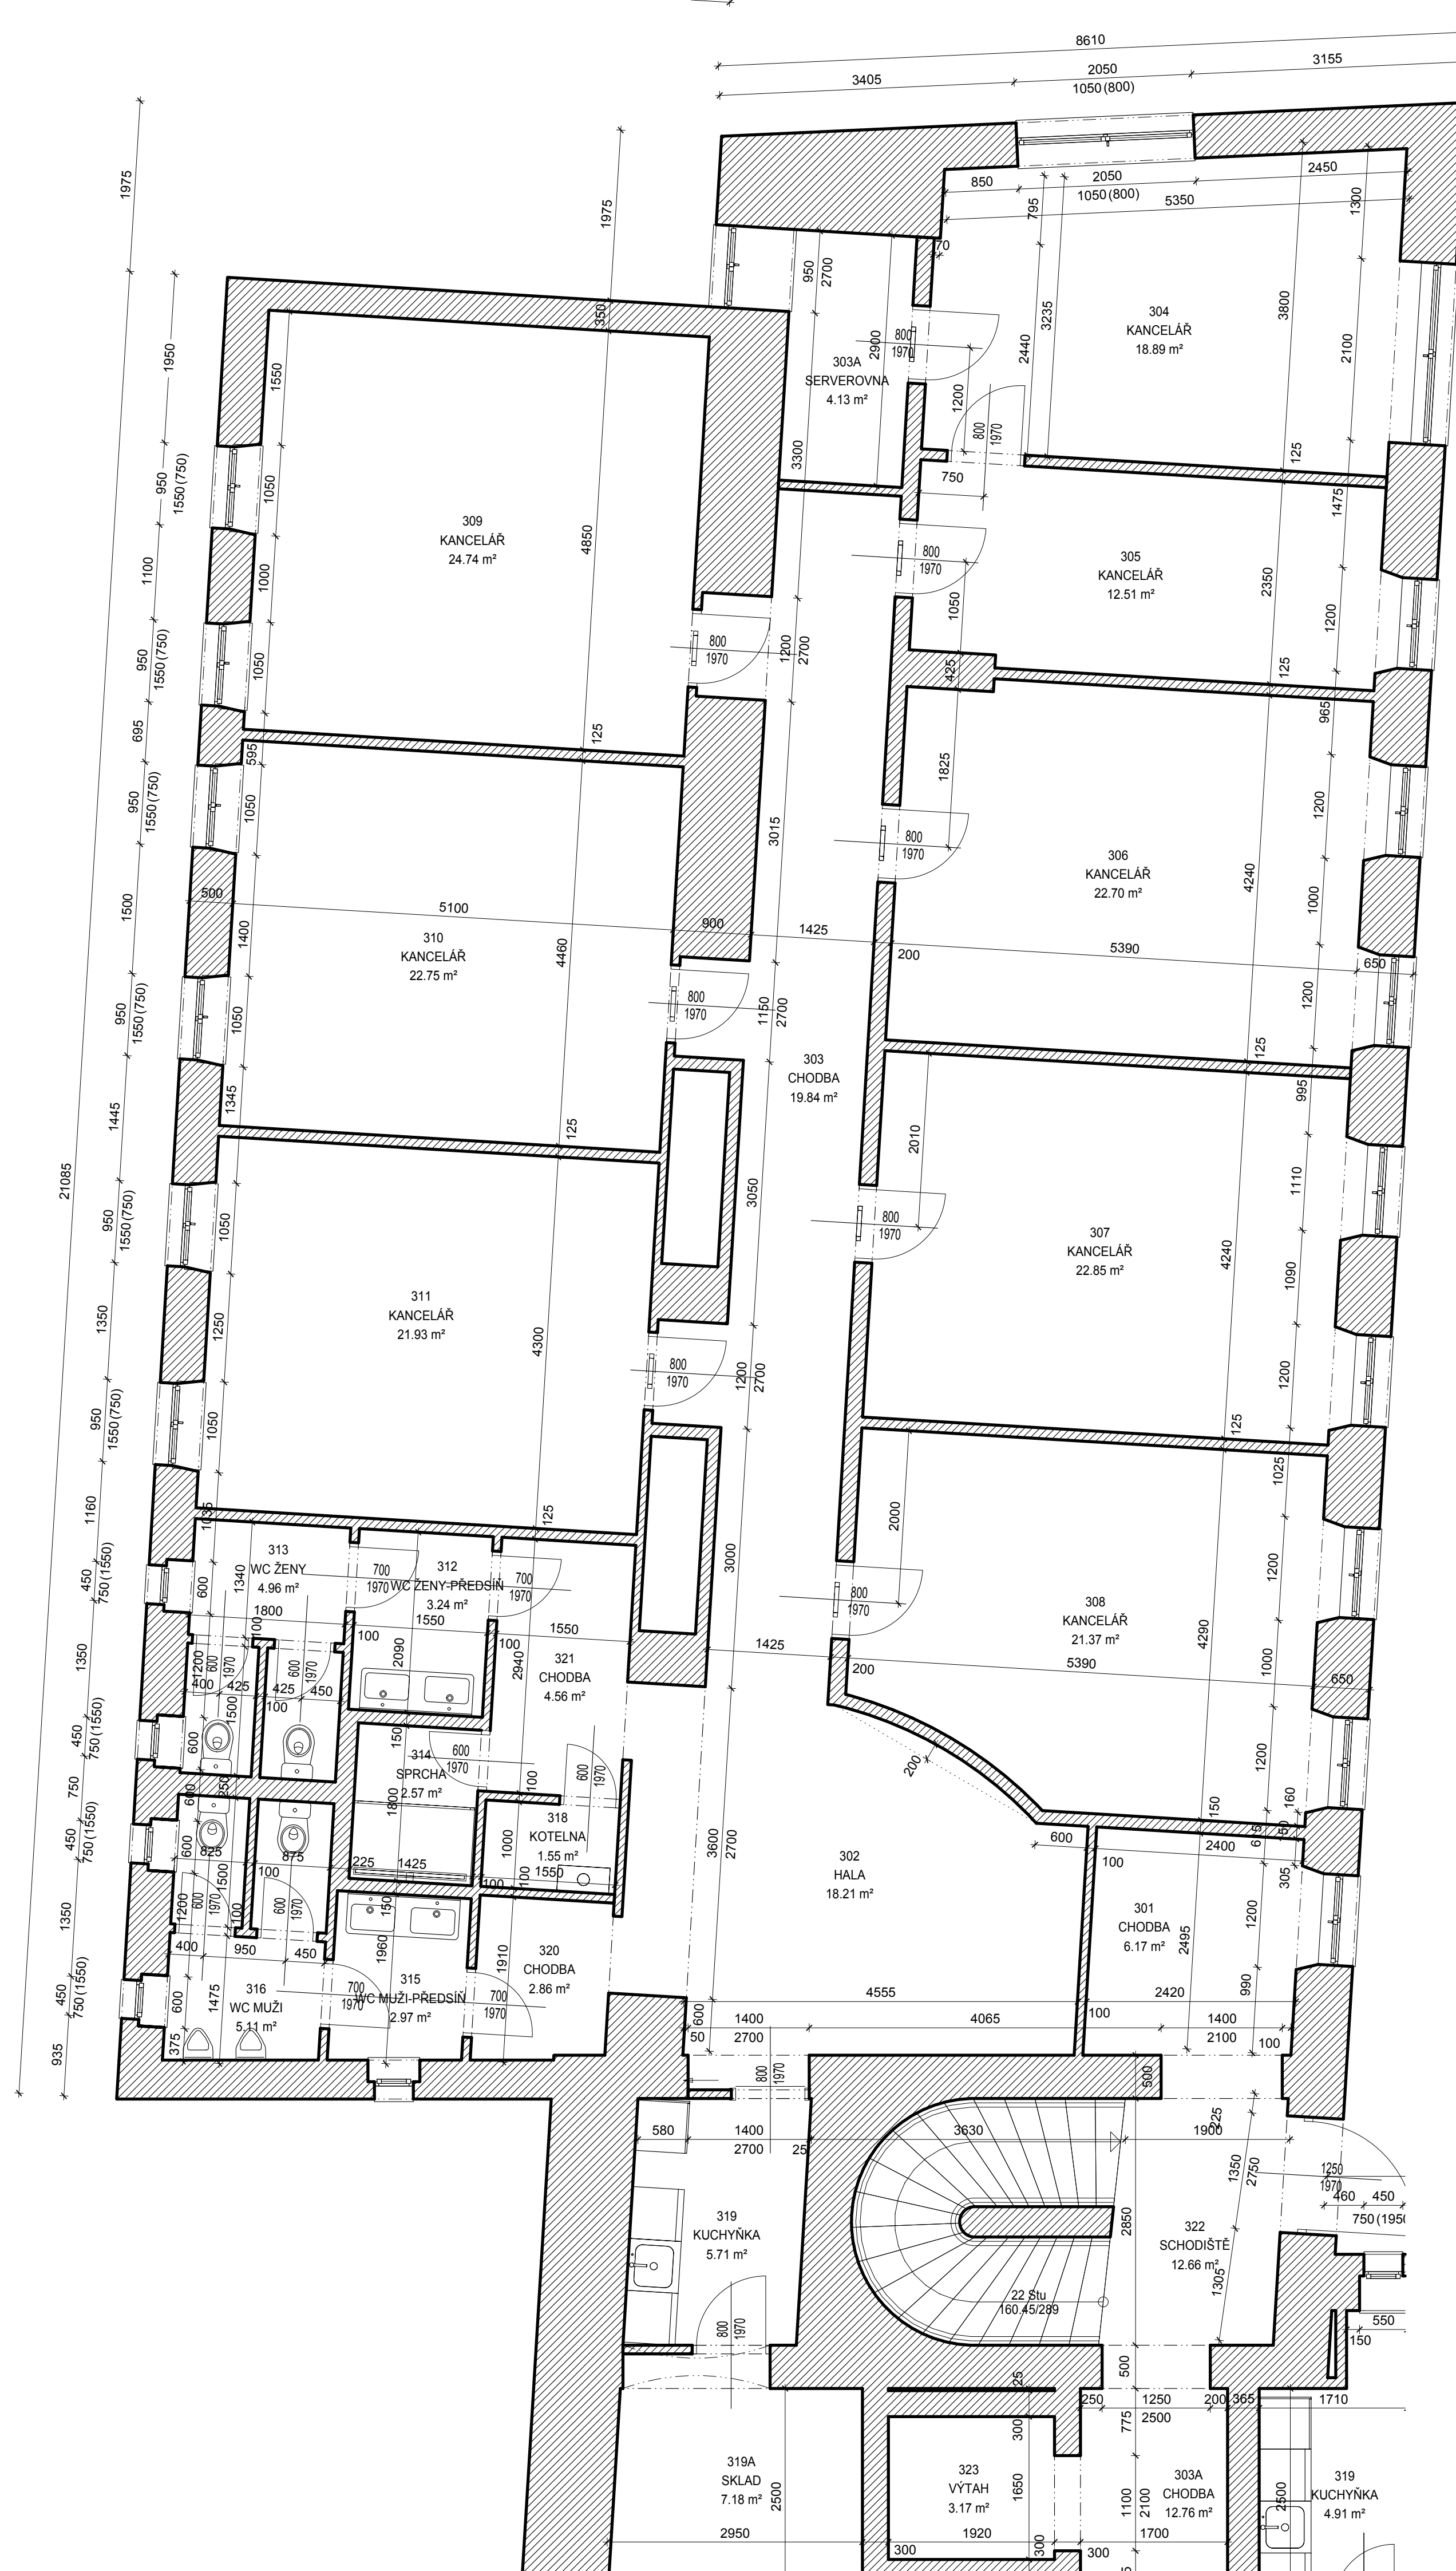

LEGENDA MÍSTNOSTÍ - DVORNÍ KŘÍDLO

OZNAČENÍ	NÁZEV MÍSTNOSTI	PLOCHA [m²]	PODLAHA	STĚNA	STROP	LÍŠTA
301	CHODBA	6.17	KERAMICKÁ DL.	VÁPENOCEM.OM.		
302	HALA	18.21	KERAMICKÁ DL.	VÁPENOCEM.OM.		
303	CHODBA	19.84	KERAMICKÁ DL.	VÁPENOCEM.OM.		
303A	SERVEROVNA	4.13	KOBEREC	VÁPENOCEM.OM.		
304	KANCELÁŘ	18.89	KOBEREC	VÁPENOCEM.OM.		
305	KANCELÁŘ	12.51	KOBEREC	VÁPENOCEM.OM.		
306	KANCELÁŘ	22.70	KOBEREC	VÁPENOCEM.OM.		
307	KANCELÁŘ	22.85	KOBEREC	VÁPENOCEM.OM.		
308	KANCELÁŘ	21.37	KOBEREC	VÁPENOCEM.OM.		
309	KANCELÁŘ	24.74	KOBEREC	VÁPENOCEM.OM.		
310	KANCELÁŘ	22.75	KOBEREC	VÁPENOCEM.OM.		
311	KANCELÁŘ	21.93	KOBEREC	VÁPENOCEM.OM.		
312	WC ŽENY-PŘEDSÍŇ	3.24	KERAMICKÁ DL.	VÁPENOCEM.OM.		
313	WC ŽENY	4.96	KERAMICKÁ DL.	VÁPENOCEM.OM.		
314	SPRCHA	2.57	KERAMICKÁ DL.	VÁPENOCEM.OM.		
315	WC MUŽI-PŘEDSÍŇ	2.97	KERAMICKÁ DL.	VÁPENOCEM.OM.		
316	WC MUŽI	5.11	KERAMICKÁ DL.	VÁPENOCEM.OM.		
318	KOTELNA	1.55	KERAMICKÁ DL.	VÁPENOCEM.OM.		
319	KUCHYŇKA	5.71	KERAMICKÁ DL.	VÁPENOCEM.OM.		
319A	SKLAD	7.18	KERAMICKÁ DL.	VÁPENOCEM.OM.		
320	CHODBA	2.86	KERAMICKÁ DL.	VÁPENOCEM.OM.		
321	CHODBA	4.56	KERAMICKÁ DL.	VÁPENOCEM.OM.		
CELKOVÁ PLOCHA MÍSTNOSTÍ		256.80				